

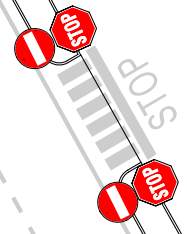
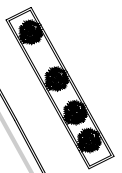


VERDERIO SUP.

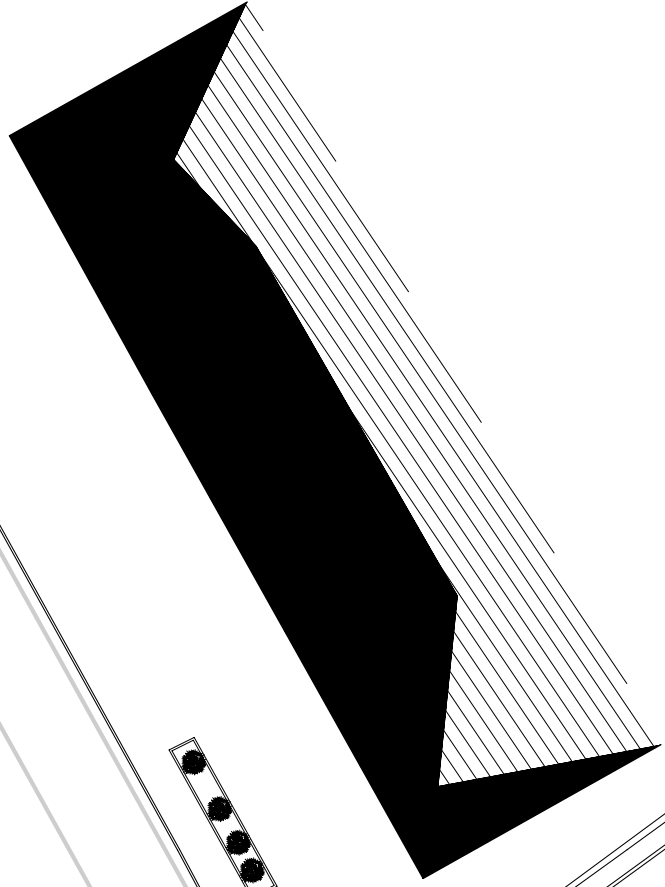


Via Schenoni

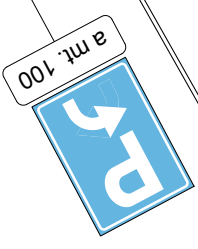

COLNAGO

Via Circonvallazione

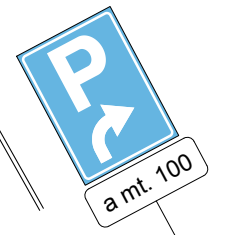

STATO DI PROGETTO

SCALA 1:200