




1866-87, Catasto Lombardo-Veneto, Cornate d'Adda, scala 1:2500




1903, Cessato Catasto, Cornate d'Adda, scala 1:2500

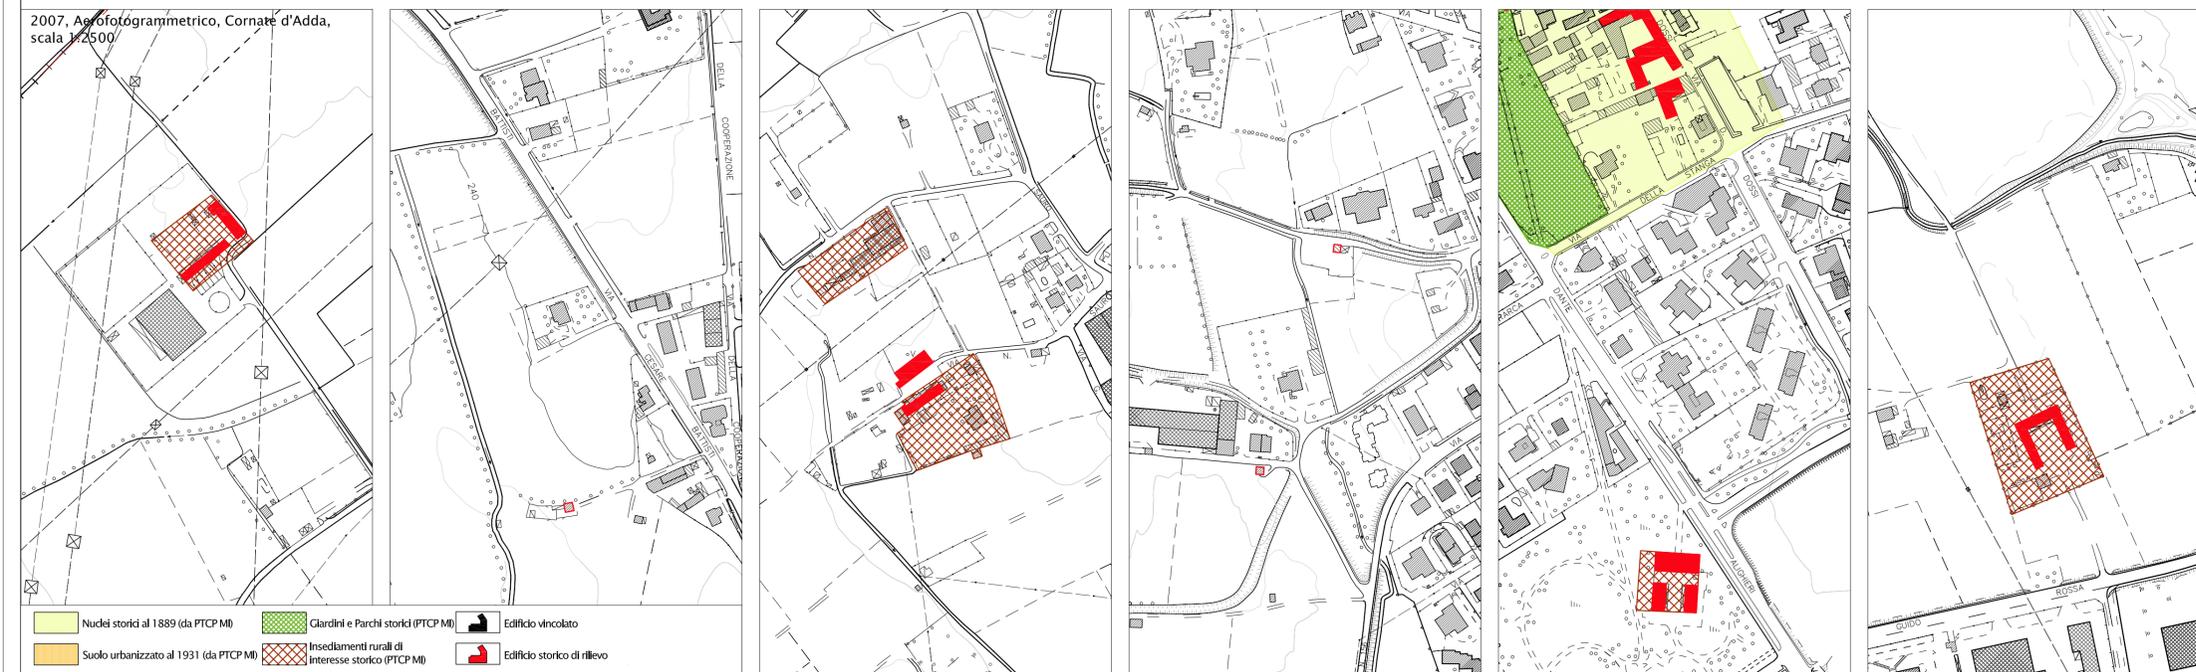

2007, Aerofotogrammetrico, Cornate d'Adda, scala 1:2500

Nuclei storici al 1889 (da PTCP MI)
  Giardini e Parchi storici (PTCP MI)
  Edificio vincolato
  Suolo urbanizzato al 1931 (da PTCP MI)
  Insediamenti rurali di interesse storico (PTCP MI)
  Edificio storico di rilievo

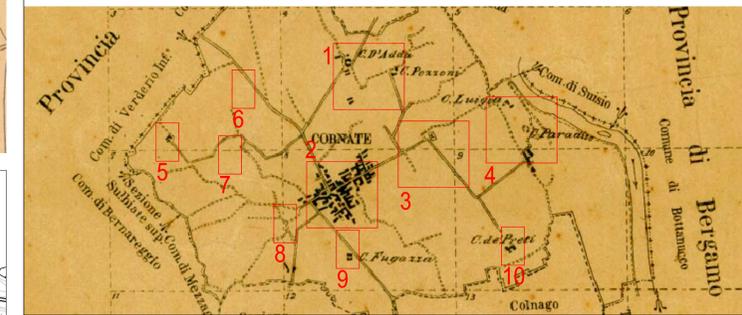

arch. GIOVANNI MATTEO MAI  
 progettista incaricato

con  
 arch. A. Barzagli - Quadro analitico e Piano dei Servizi  
 arch. F. Gobbi - Quadro pianificatorio e visuale  
 arch. A. Mattioli - Analisi storica e apparati conoscitivi  
 dott. L. Penati - Quadro macrourbanistico e statistico  
 dott. G. Paris - S.I.T.

I.A.S. - Valutazione Ambientale Strategica  
 Ing. Marco Balestra

SINDACO: Fabio Quadri  
 ASSESSORE URBANISTICA EDILIZIA PRIVATA: Gianpiero Nava

MAI GIOVANNI MATTEO  
 architetto  
 6740

14.03.2011	Prima emissione
29.09.2011	Adozione
04.11.2012	Pubblicazione
29.03.2012	Approvazione DCC n. 3 del 29.03.2012
...	Pubblicazione sul B.U.R.L.

**UFFICIO DI PIANO**  
 Responsabile procedimento: M. Mondelli  
 G. Besana, C. Vacanti, M. Musca, M. Carbonara,  
 M. Benetti, E. Della Torre

**COMUNE DI CORNATE D'ADDA - Provincia di Monza Brianza**  
**PIANO DI GOVERNO DEL TERRITORIO**

**DP - DOCUMENTO DI PIANO**  
**DP.2 - QUADRO RICOGNITIVO E PROGRAMMATOIO**

CATASTI STORICI - CORNATE (2)

SCALA 1:2.500  
 DATA MARZO 2012  
 FILE CORPGT\_catasti\_APPR.doc

**DP.1-10b**

A norma di legge il presente disegno non potrà essere riprodotto né congegnato o terzi né utilizzato per scopi diversi da quello di destinazione senza il consenso scritto di questo studio tecnico che ne detiene la proprietà