

LEGENDA

Rete Ecologica Comunale




- matrice primaria di rilevanza eco-paesistica
- corridoio e connessioni ecologiche di livello locale
- aree suscettibili di collegamento ecologico
- aree agricole periferiche di supporto della rete ecologica

Elementi di criticità della rete ecologica

- elementi di interruzione della continuità delle rete
- sistema infrastrutturale sovra locale di progetto

Limiti e perimetri

- confine comunale
- Parco Adda Nord

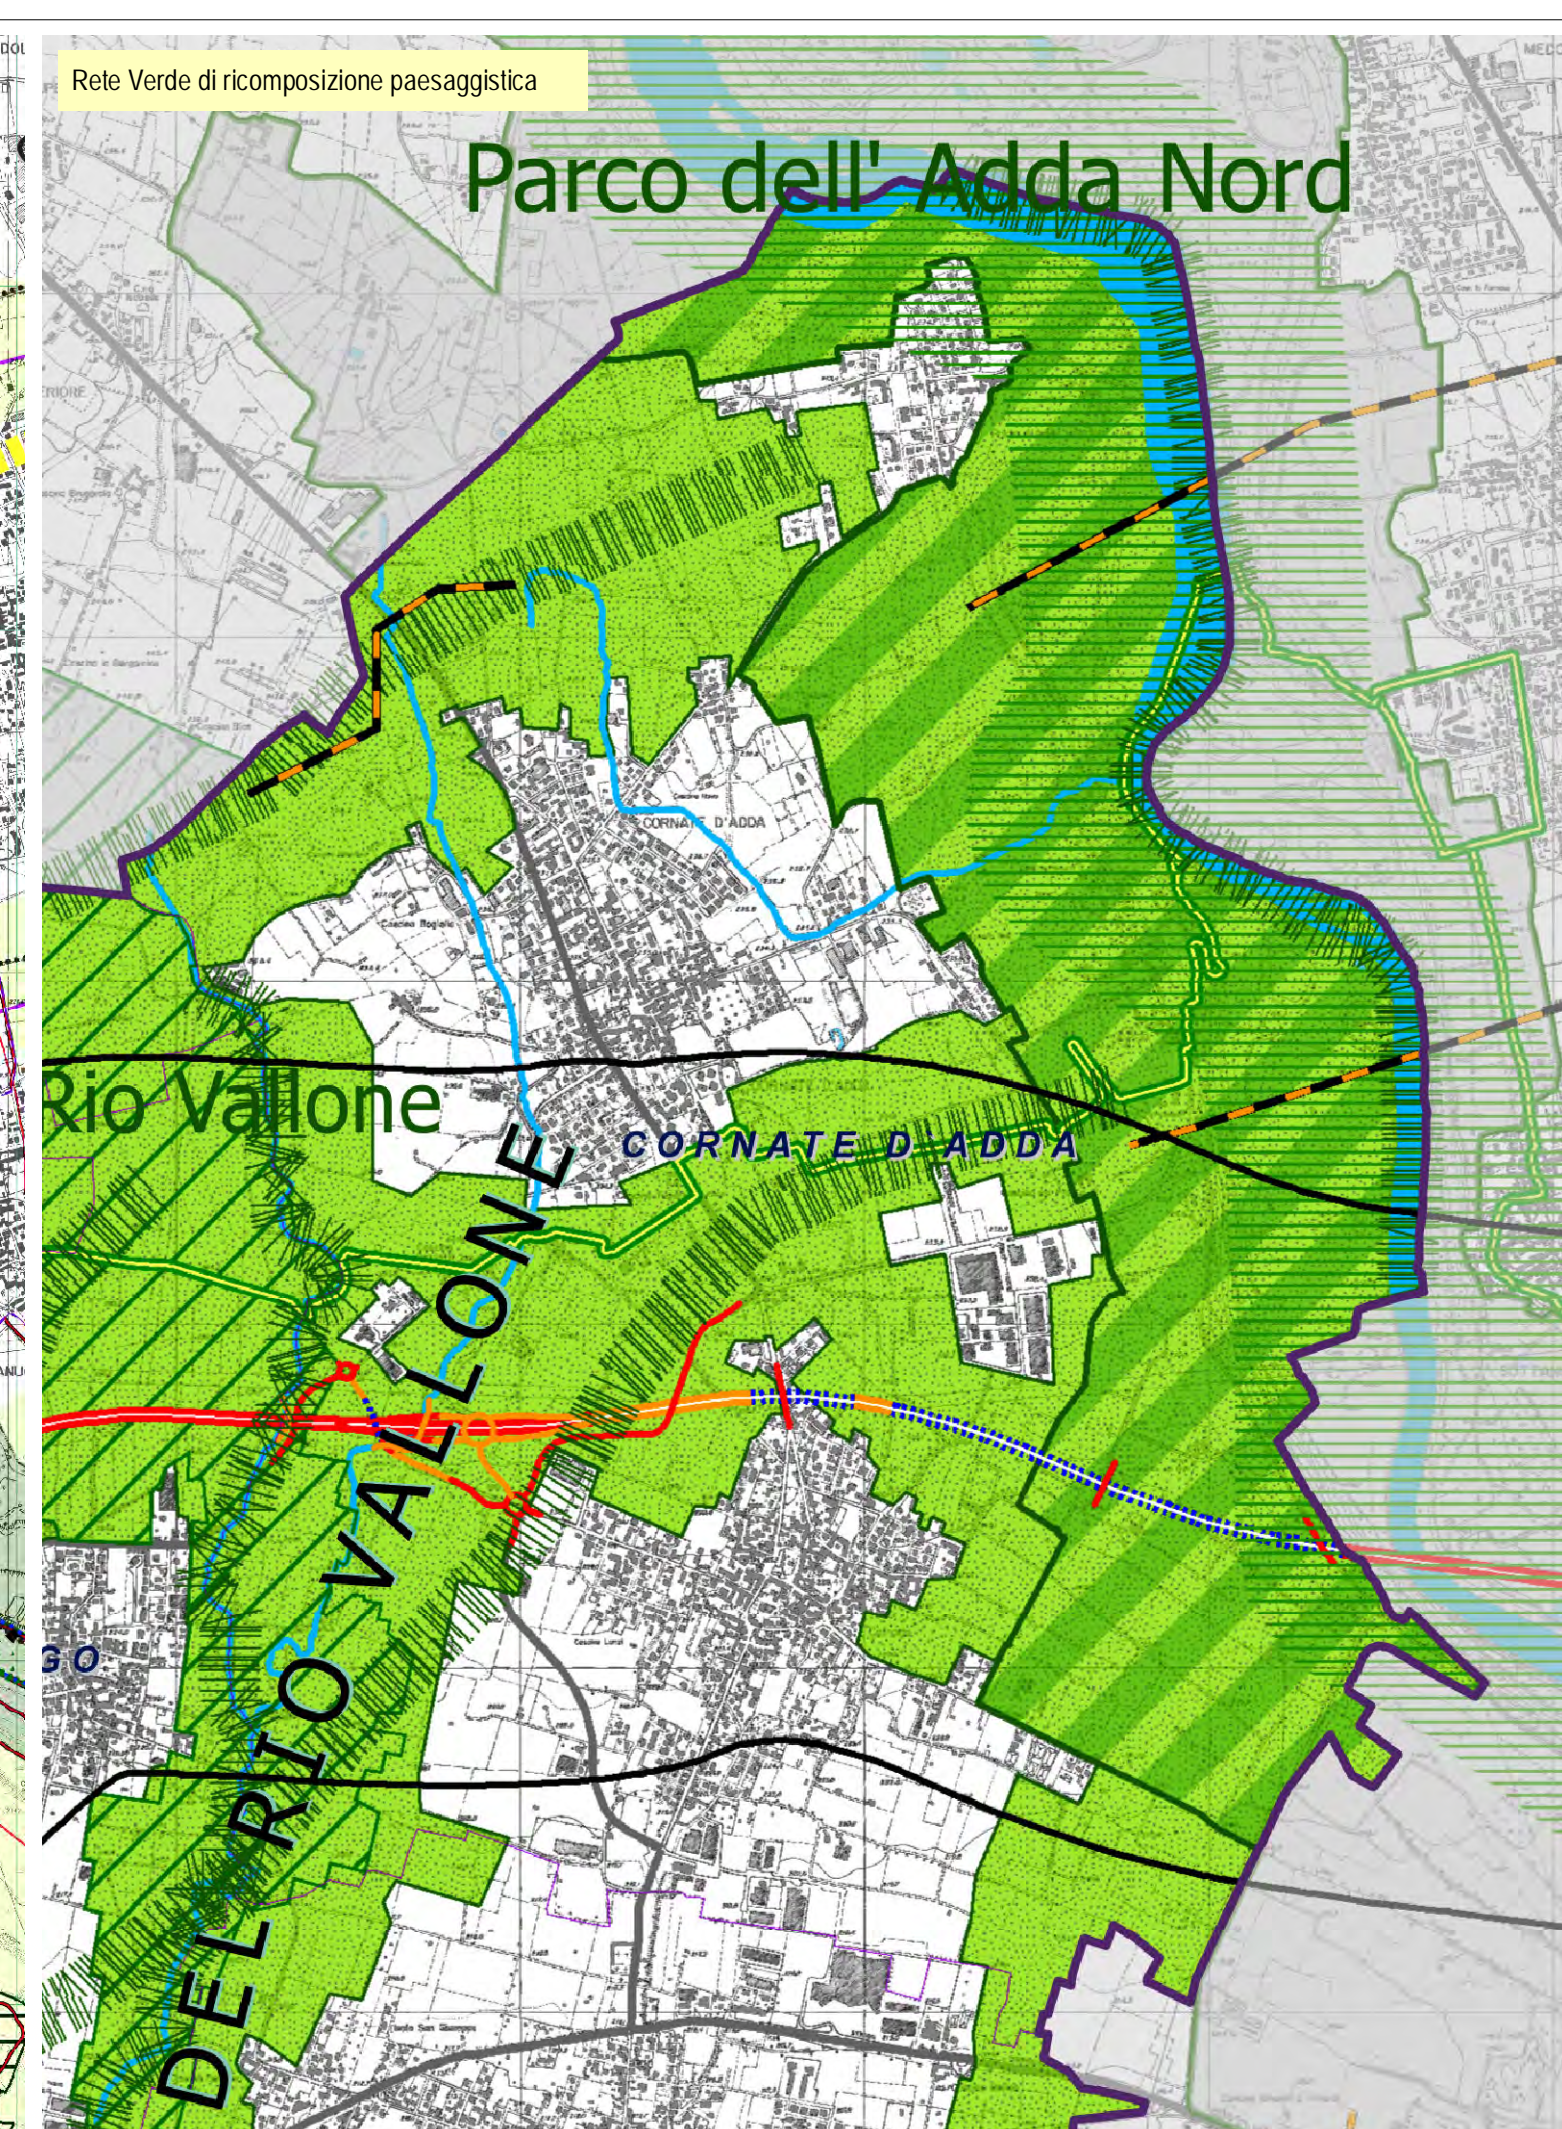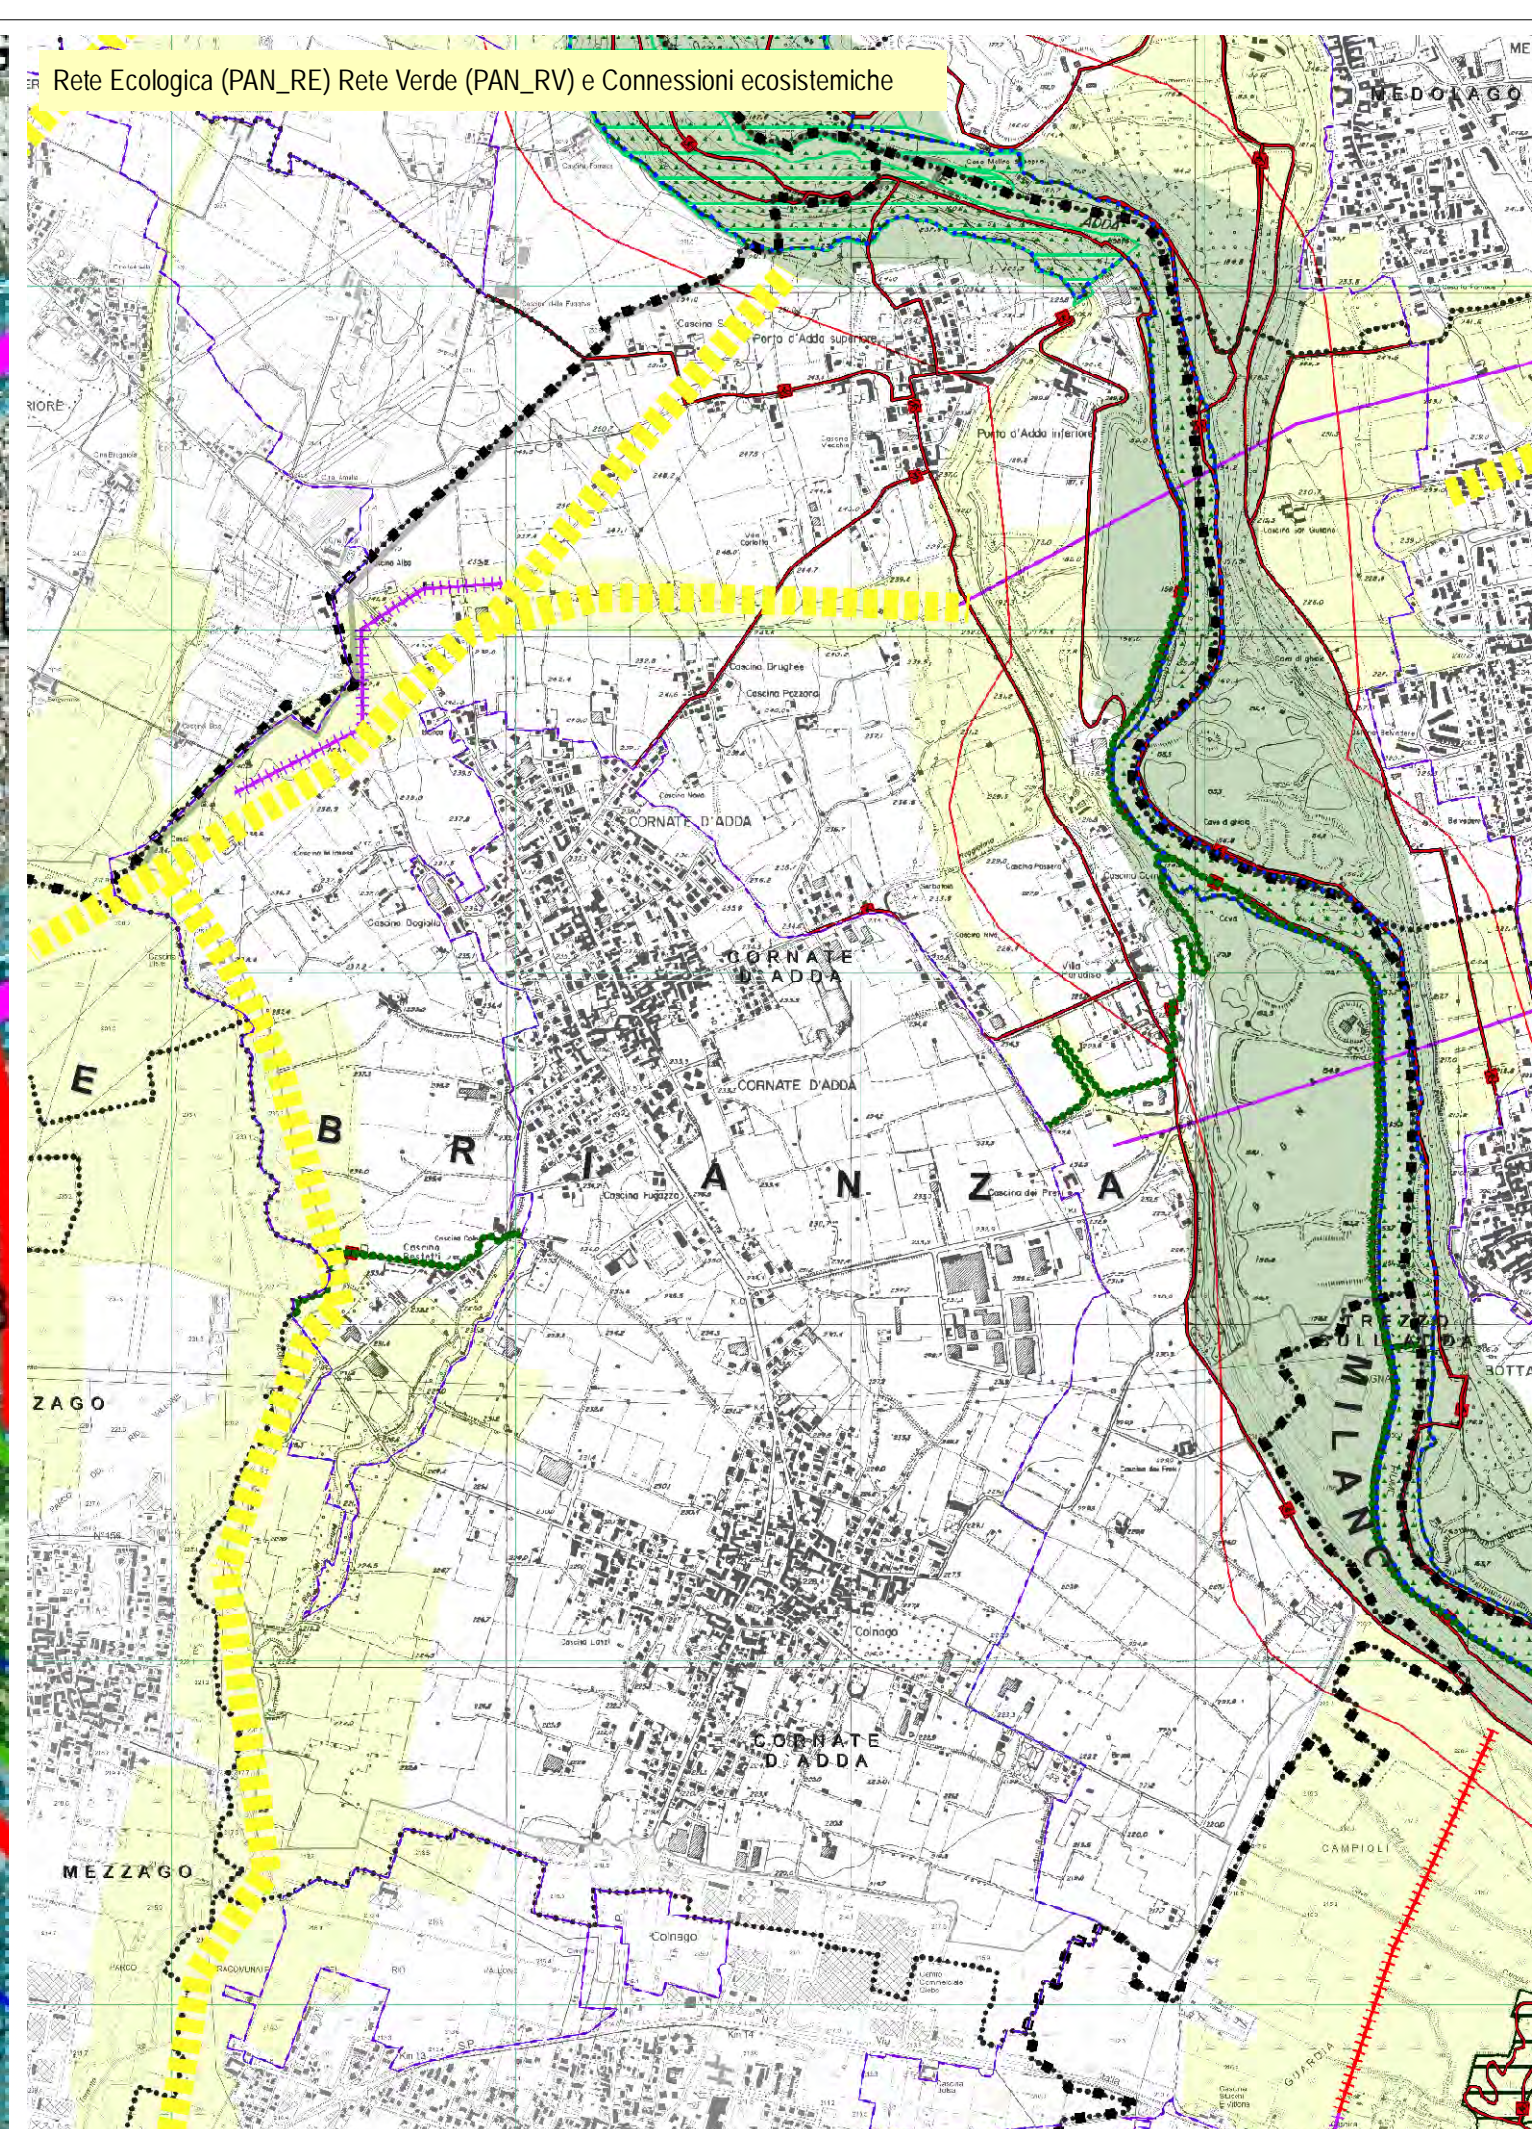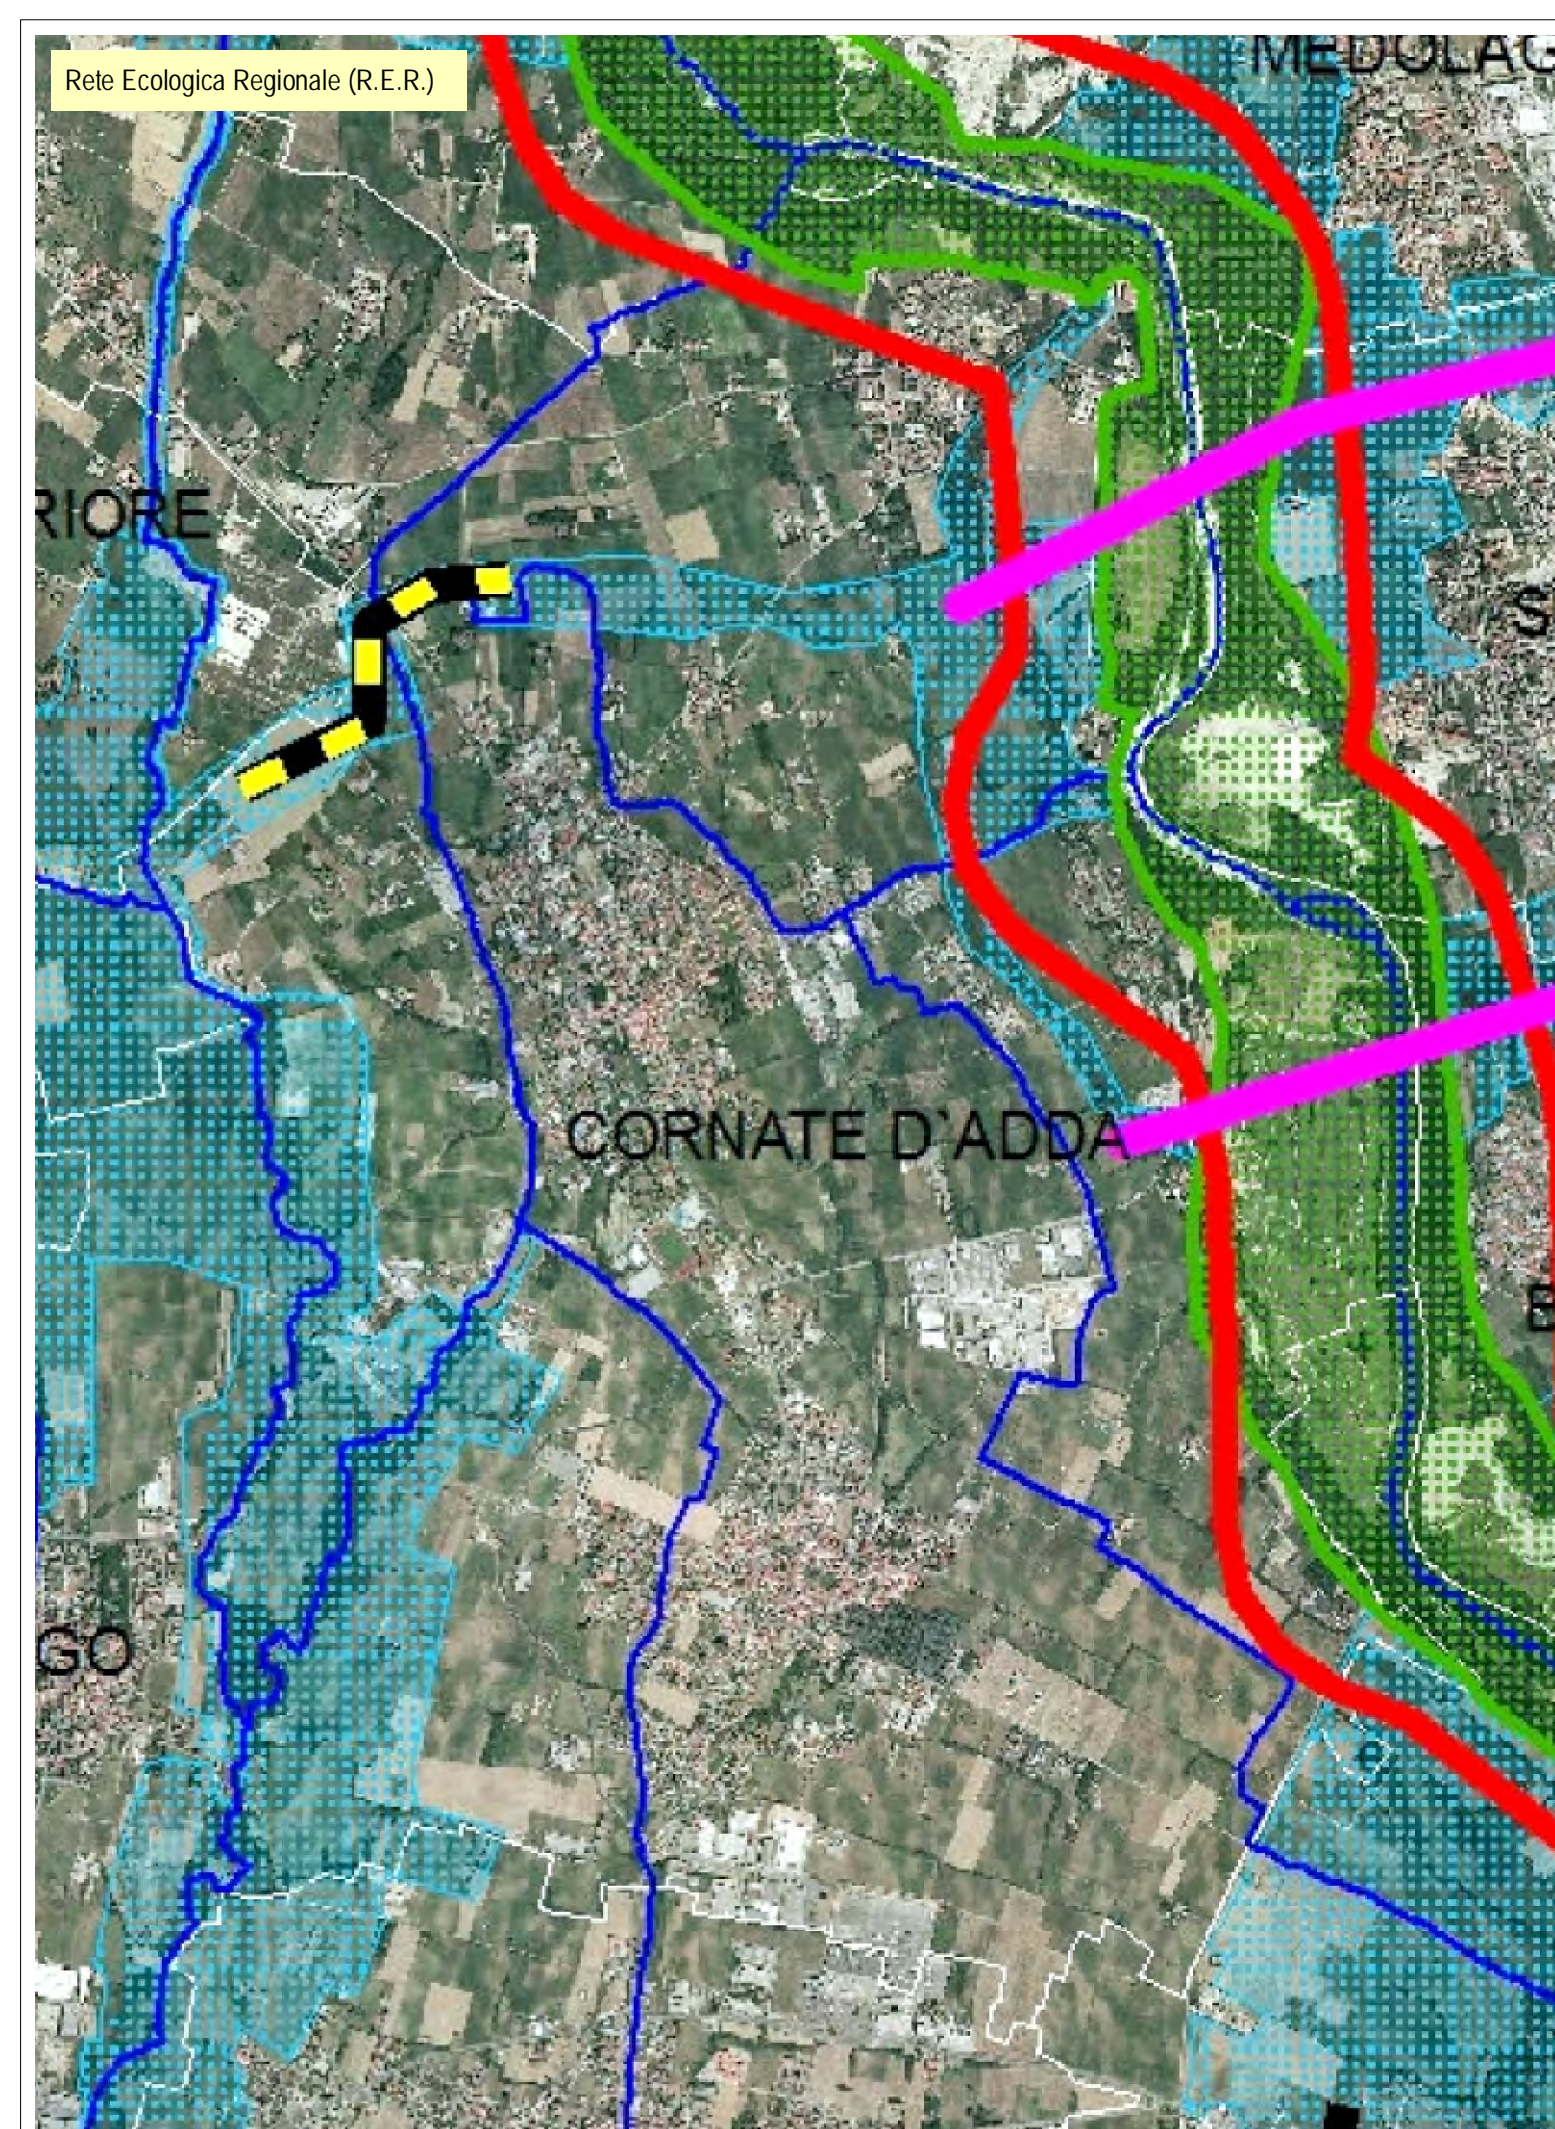

Città di Cornate d'Adda
Provincia di Monza e della Brianza

AMMINISTRAZIONE COMUNALE
Sindaco
Giuseppe Felice Colombo
Assessore Urbanistica
Fabio Quadri

SETTORE EDILIZIA URBANISTICA SUAP
Marco Mandelli
Giancarla Besana
Carla Alberta Visconti

PIANO DI GOVERNO DEL TERRITORIO
PIANO DEI SERVIZI

Rete Ecologica Comunale servizi n.
PS 01.04
scala
1 : 5.000

progettisti
Studio associato
ARCHE
progetti di architettura e urbanistica

collaboratore
arch. Paolo Dell'Orto

procedura amministrativa