
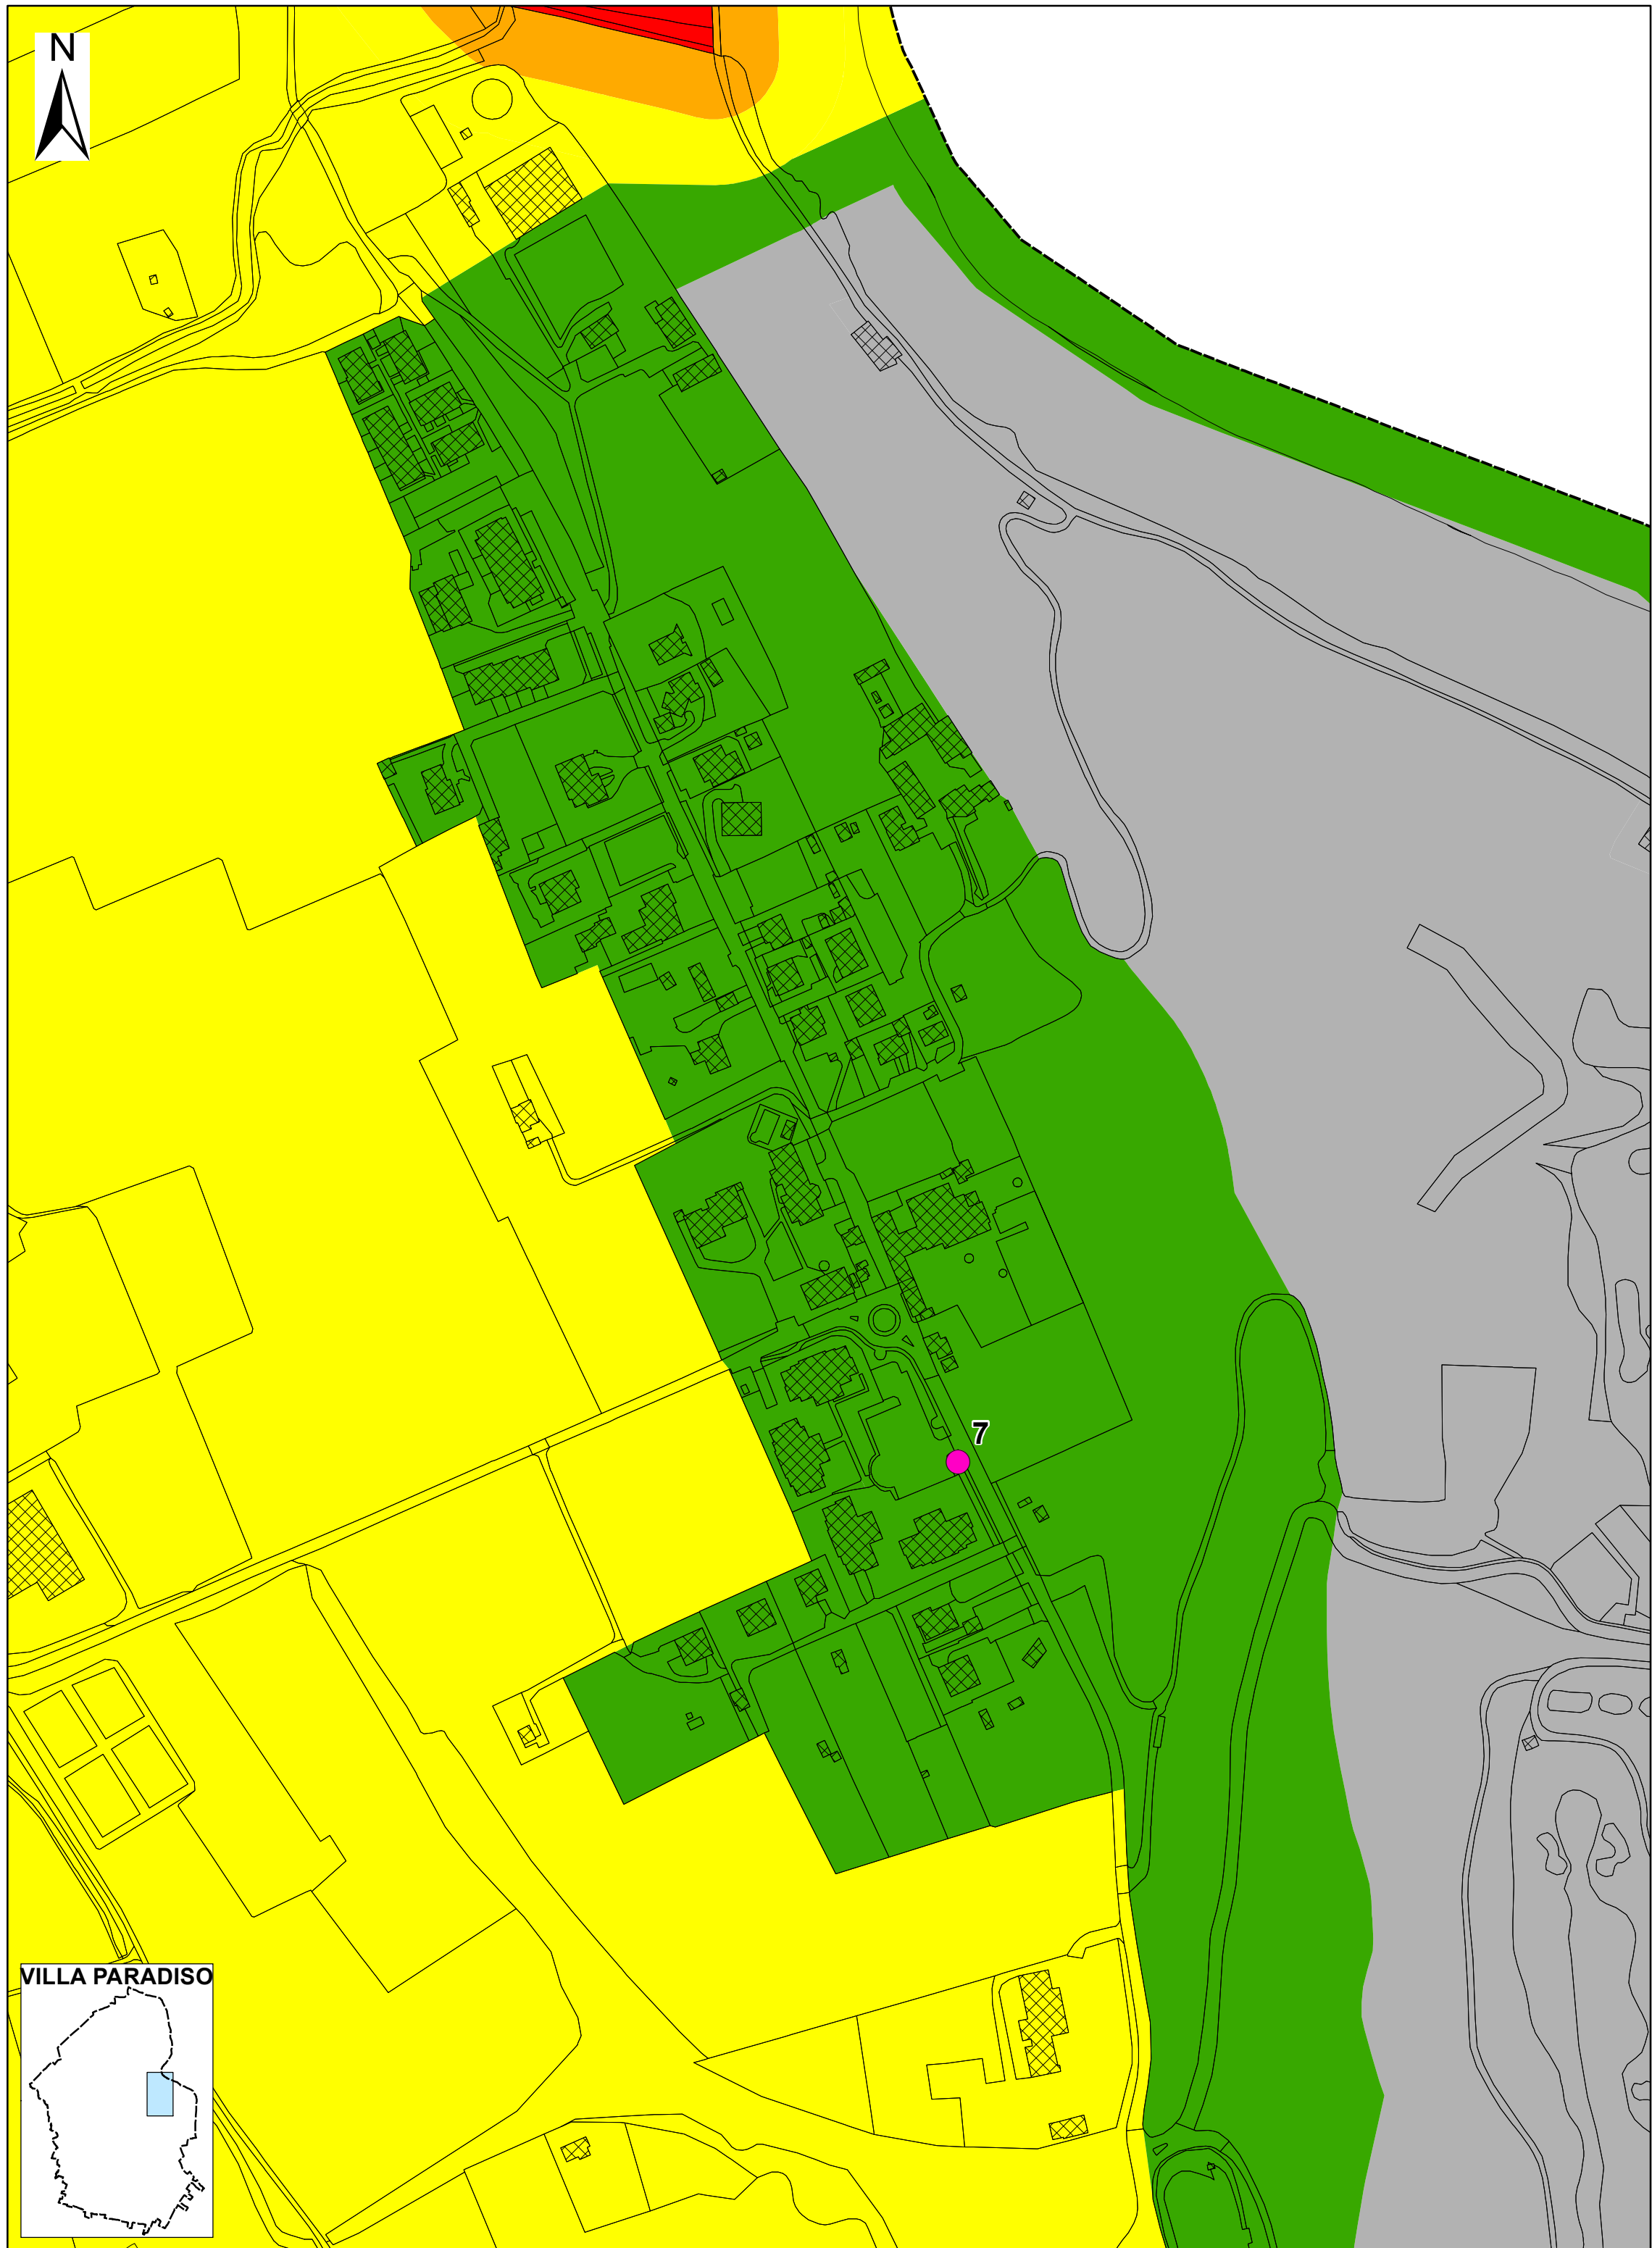
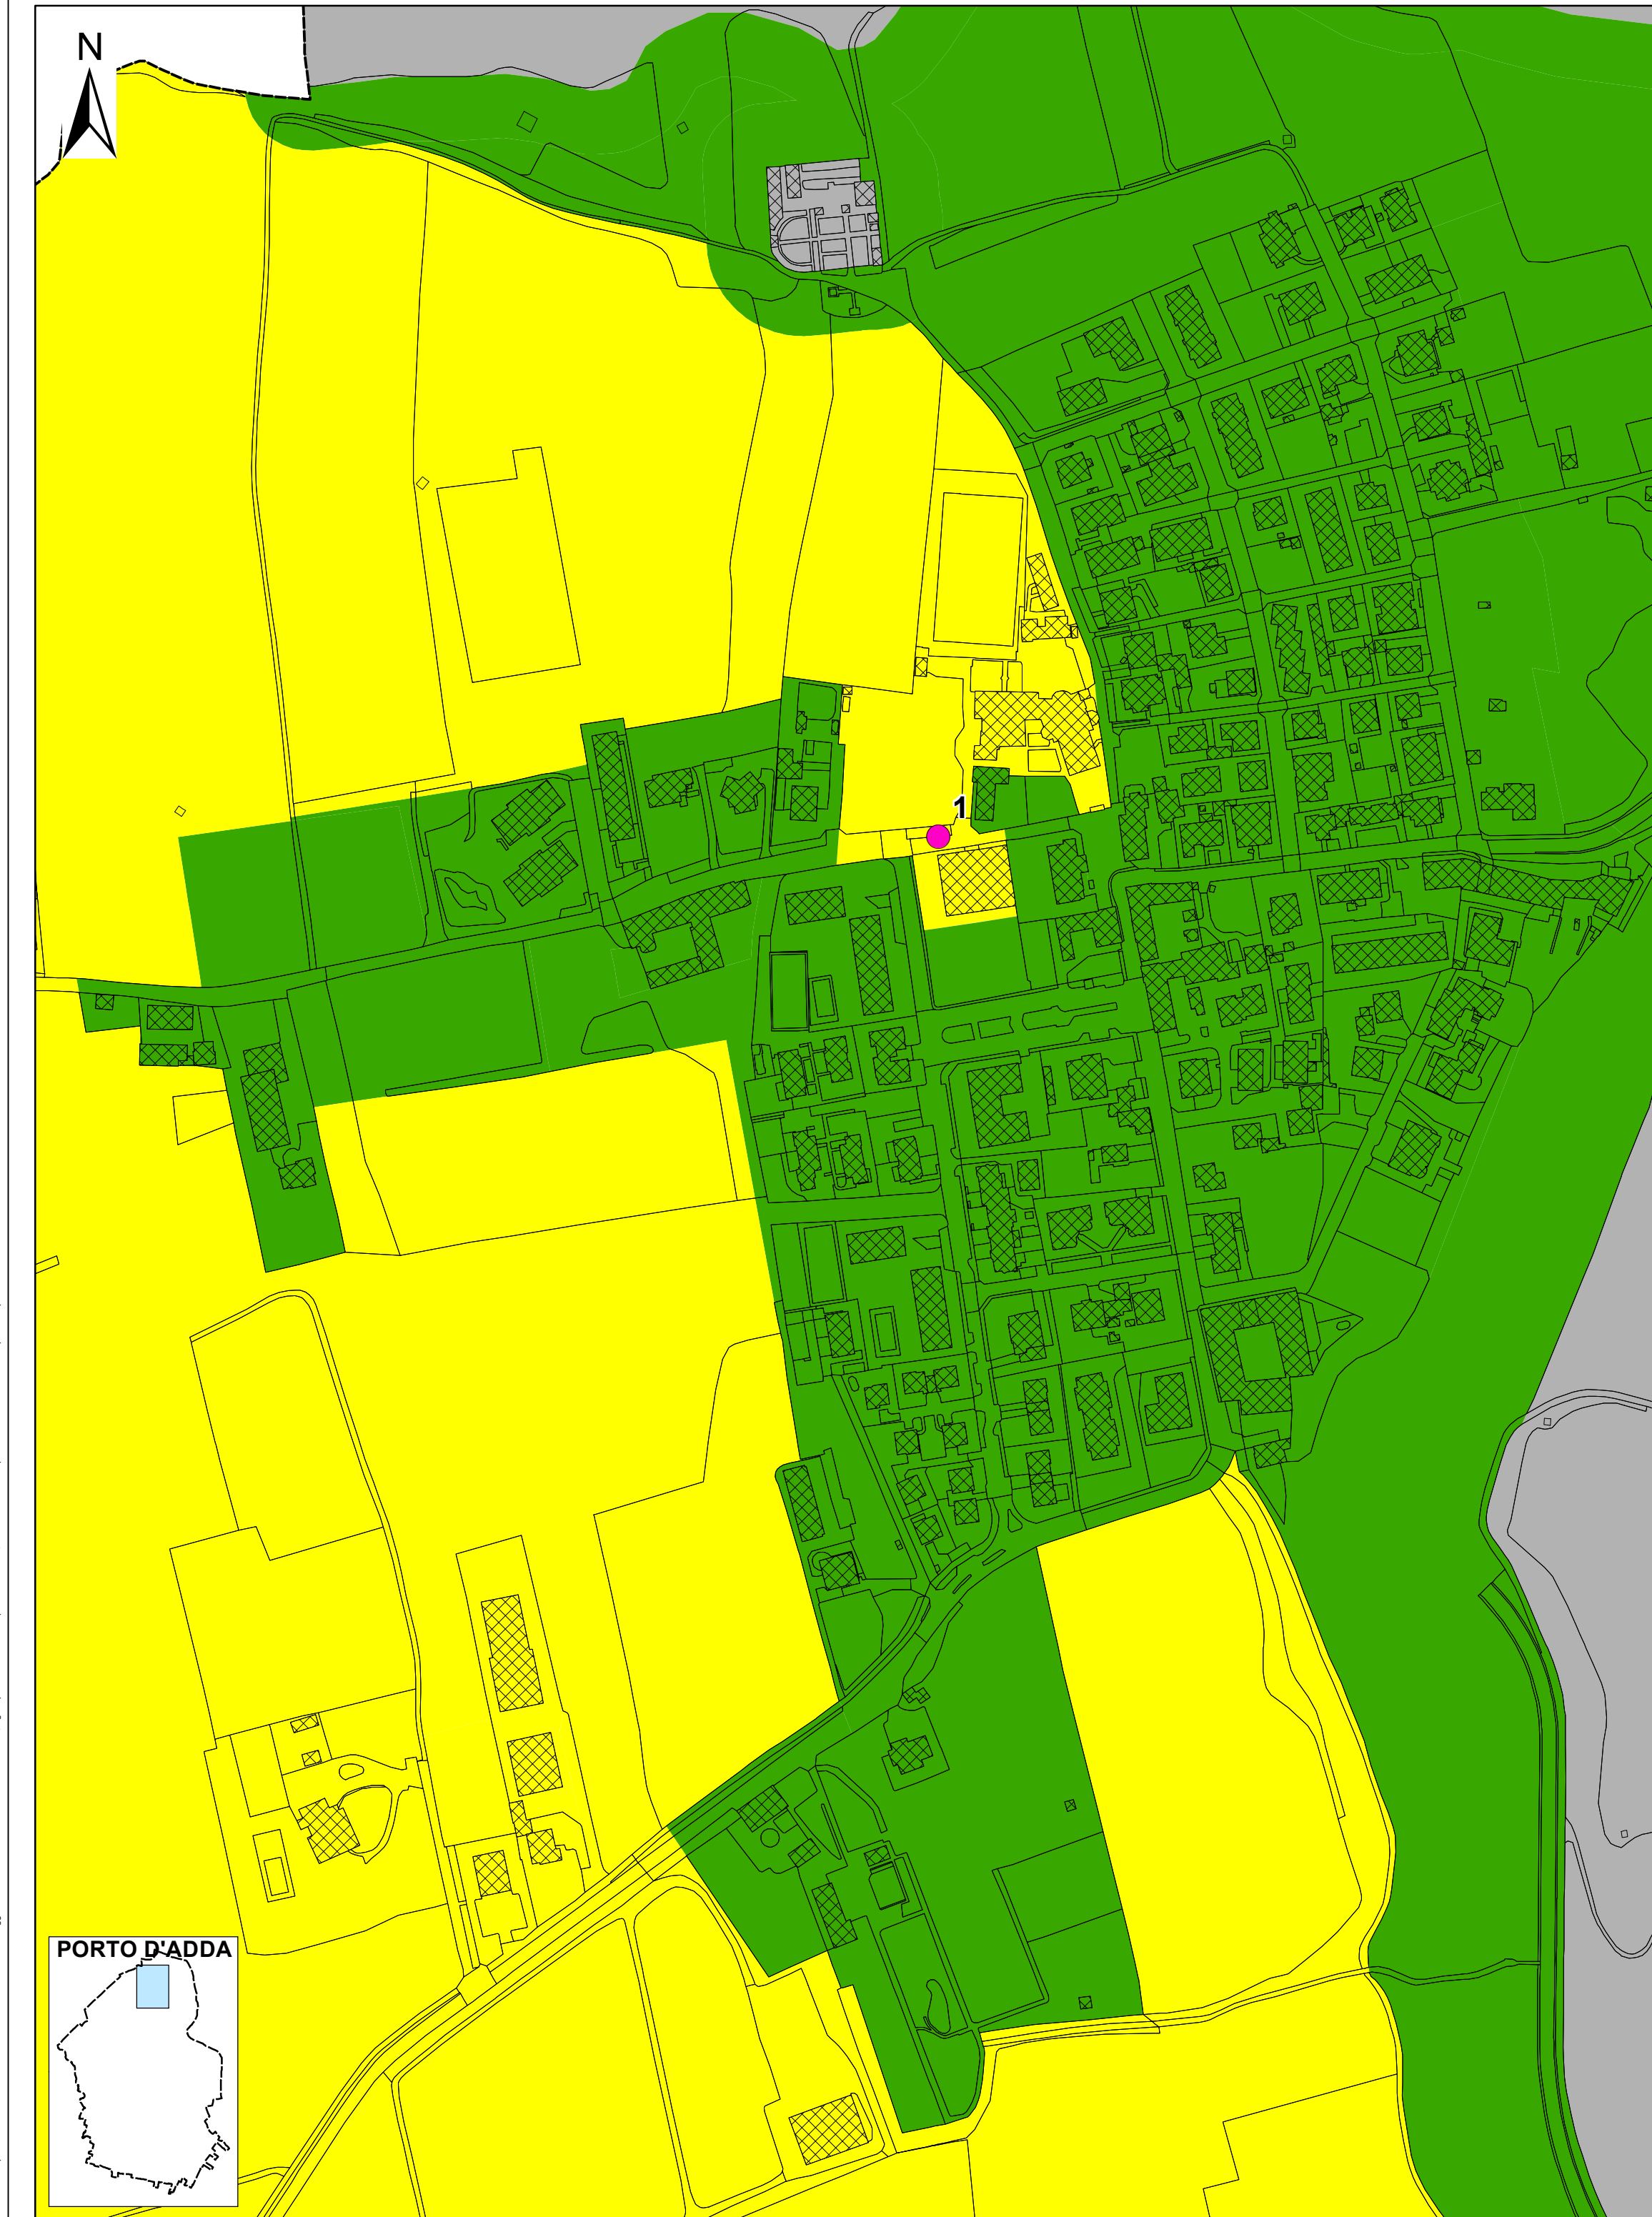


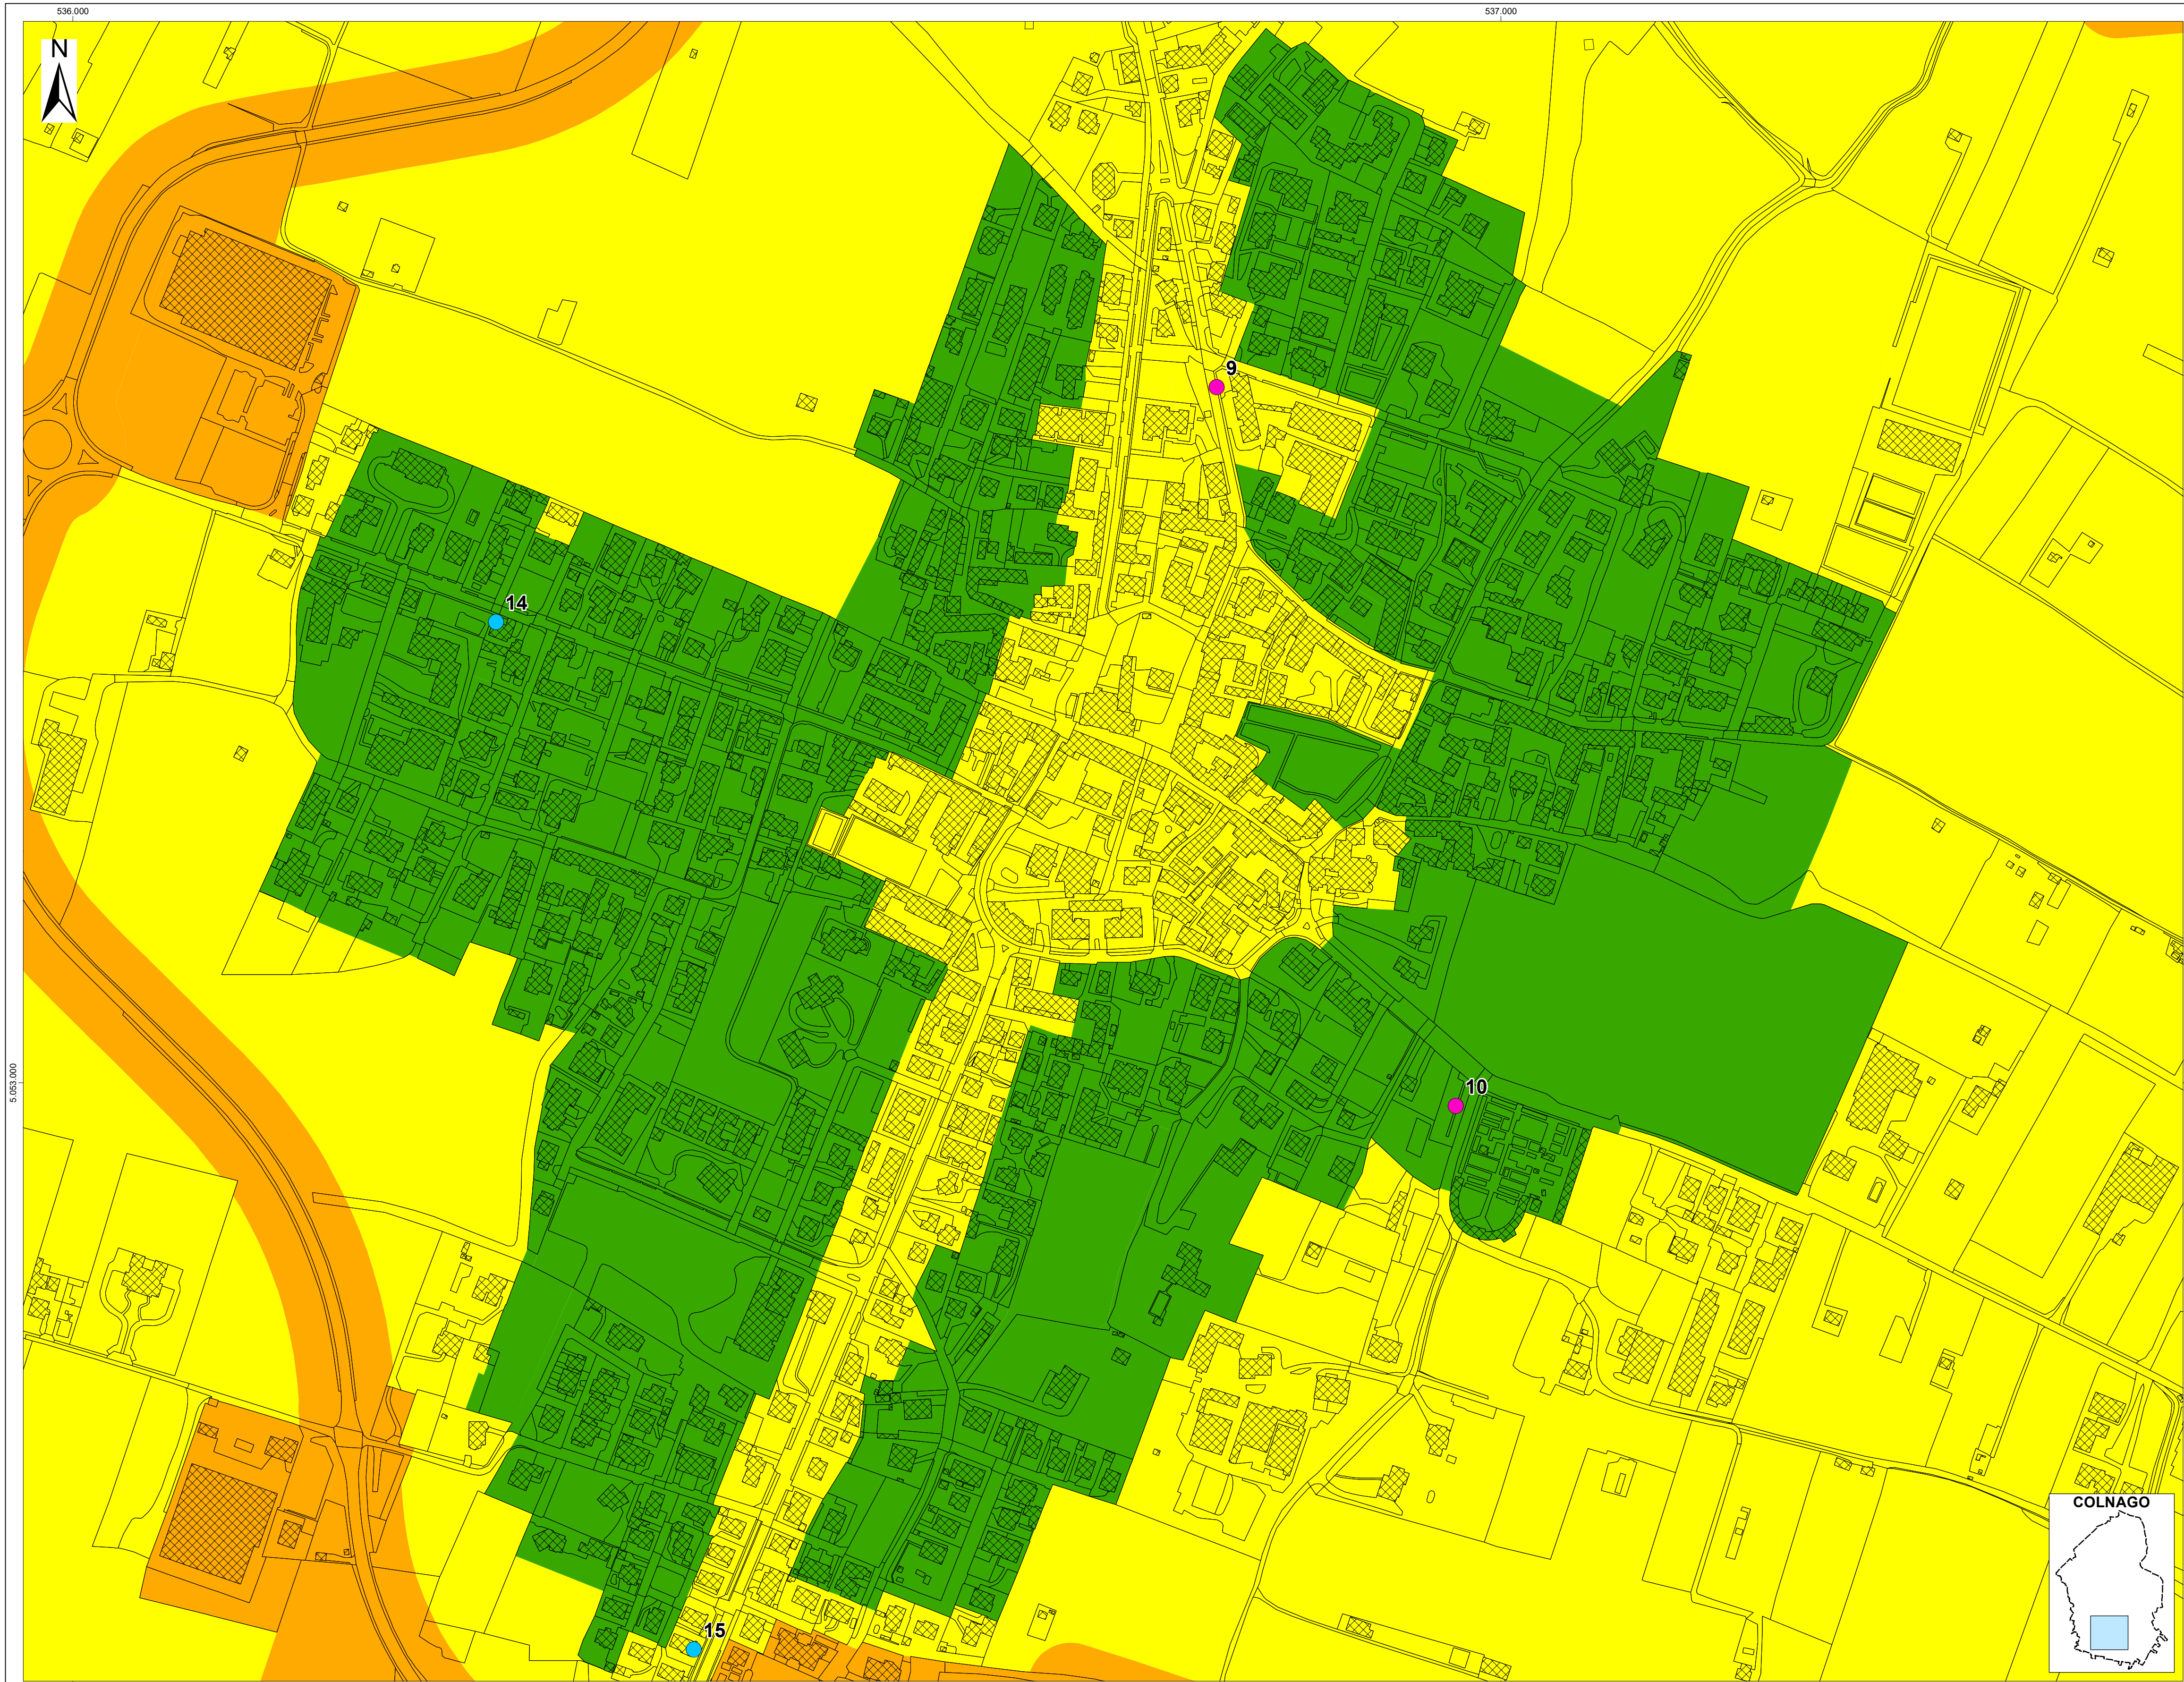

LEGENDA

Classi acustiche

- Classe I - Aree particolarmente protette
- Classe II - Aree prevalentemente residenziali
- Classe III - Aree di tipo misto
- Classe IV - Aree di intensa attività umana
- Classe V - Aree prevalentemente industriali
- Classe VI - Aree esclusivamente industriali

Limiti massimi in dBA (D.P.C.M. 14/11/1997)

CLASSE	Limiti di immissione assoluta		Limiti di emissione	
	diurno	notturno	diurno	notturno
I	50	40	45	35
II	55	45	50	40
III	60	50	55	45
IV	65	55	60	50
V	70	60	65	55
VI	70	70	65	65

Fonometrie

- Fonometria sul breve periodo
- Fonometria sul lungo periodo

AMBIENTE

ENERGIA



Via Giorgio e Guido Paglia, n. 21 - 24121 BERGAMO - e-mail: bergamo@eurgeo.net
Tel. 035 248669 - Fax 035 271216

Provincia di Monza e della Brianza

CITTÀ DI CORNATE D'ADDA

Via A. Volta n. 29 - 20872 Cornate d'Adda (MB)



PIANO DI ZONIZZAZIONE ACUSTICA DEL TERRITORIO COMUNALE

(ai sensi della L. 447/95, D.P.C.M. 14 novembre 1997, L.R. 13/2001 e s.m.i.)



Zonizzazione acustica delle frazioni

scala 1:2.500

TAV. 1B

10/04/2026