



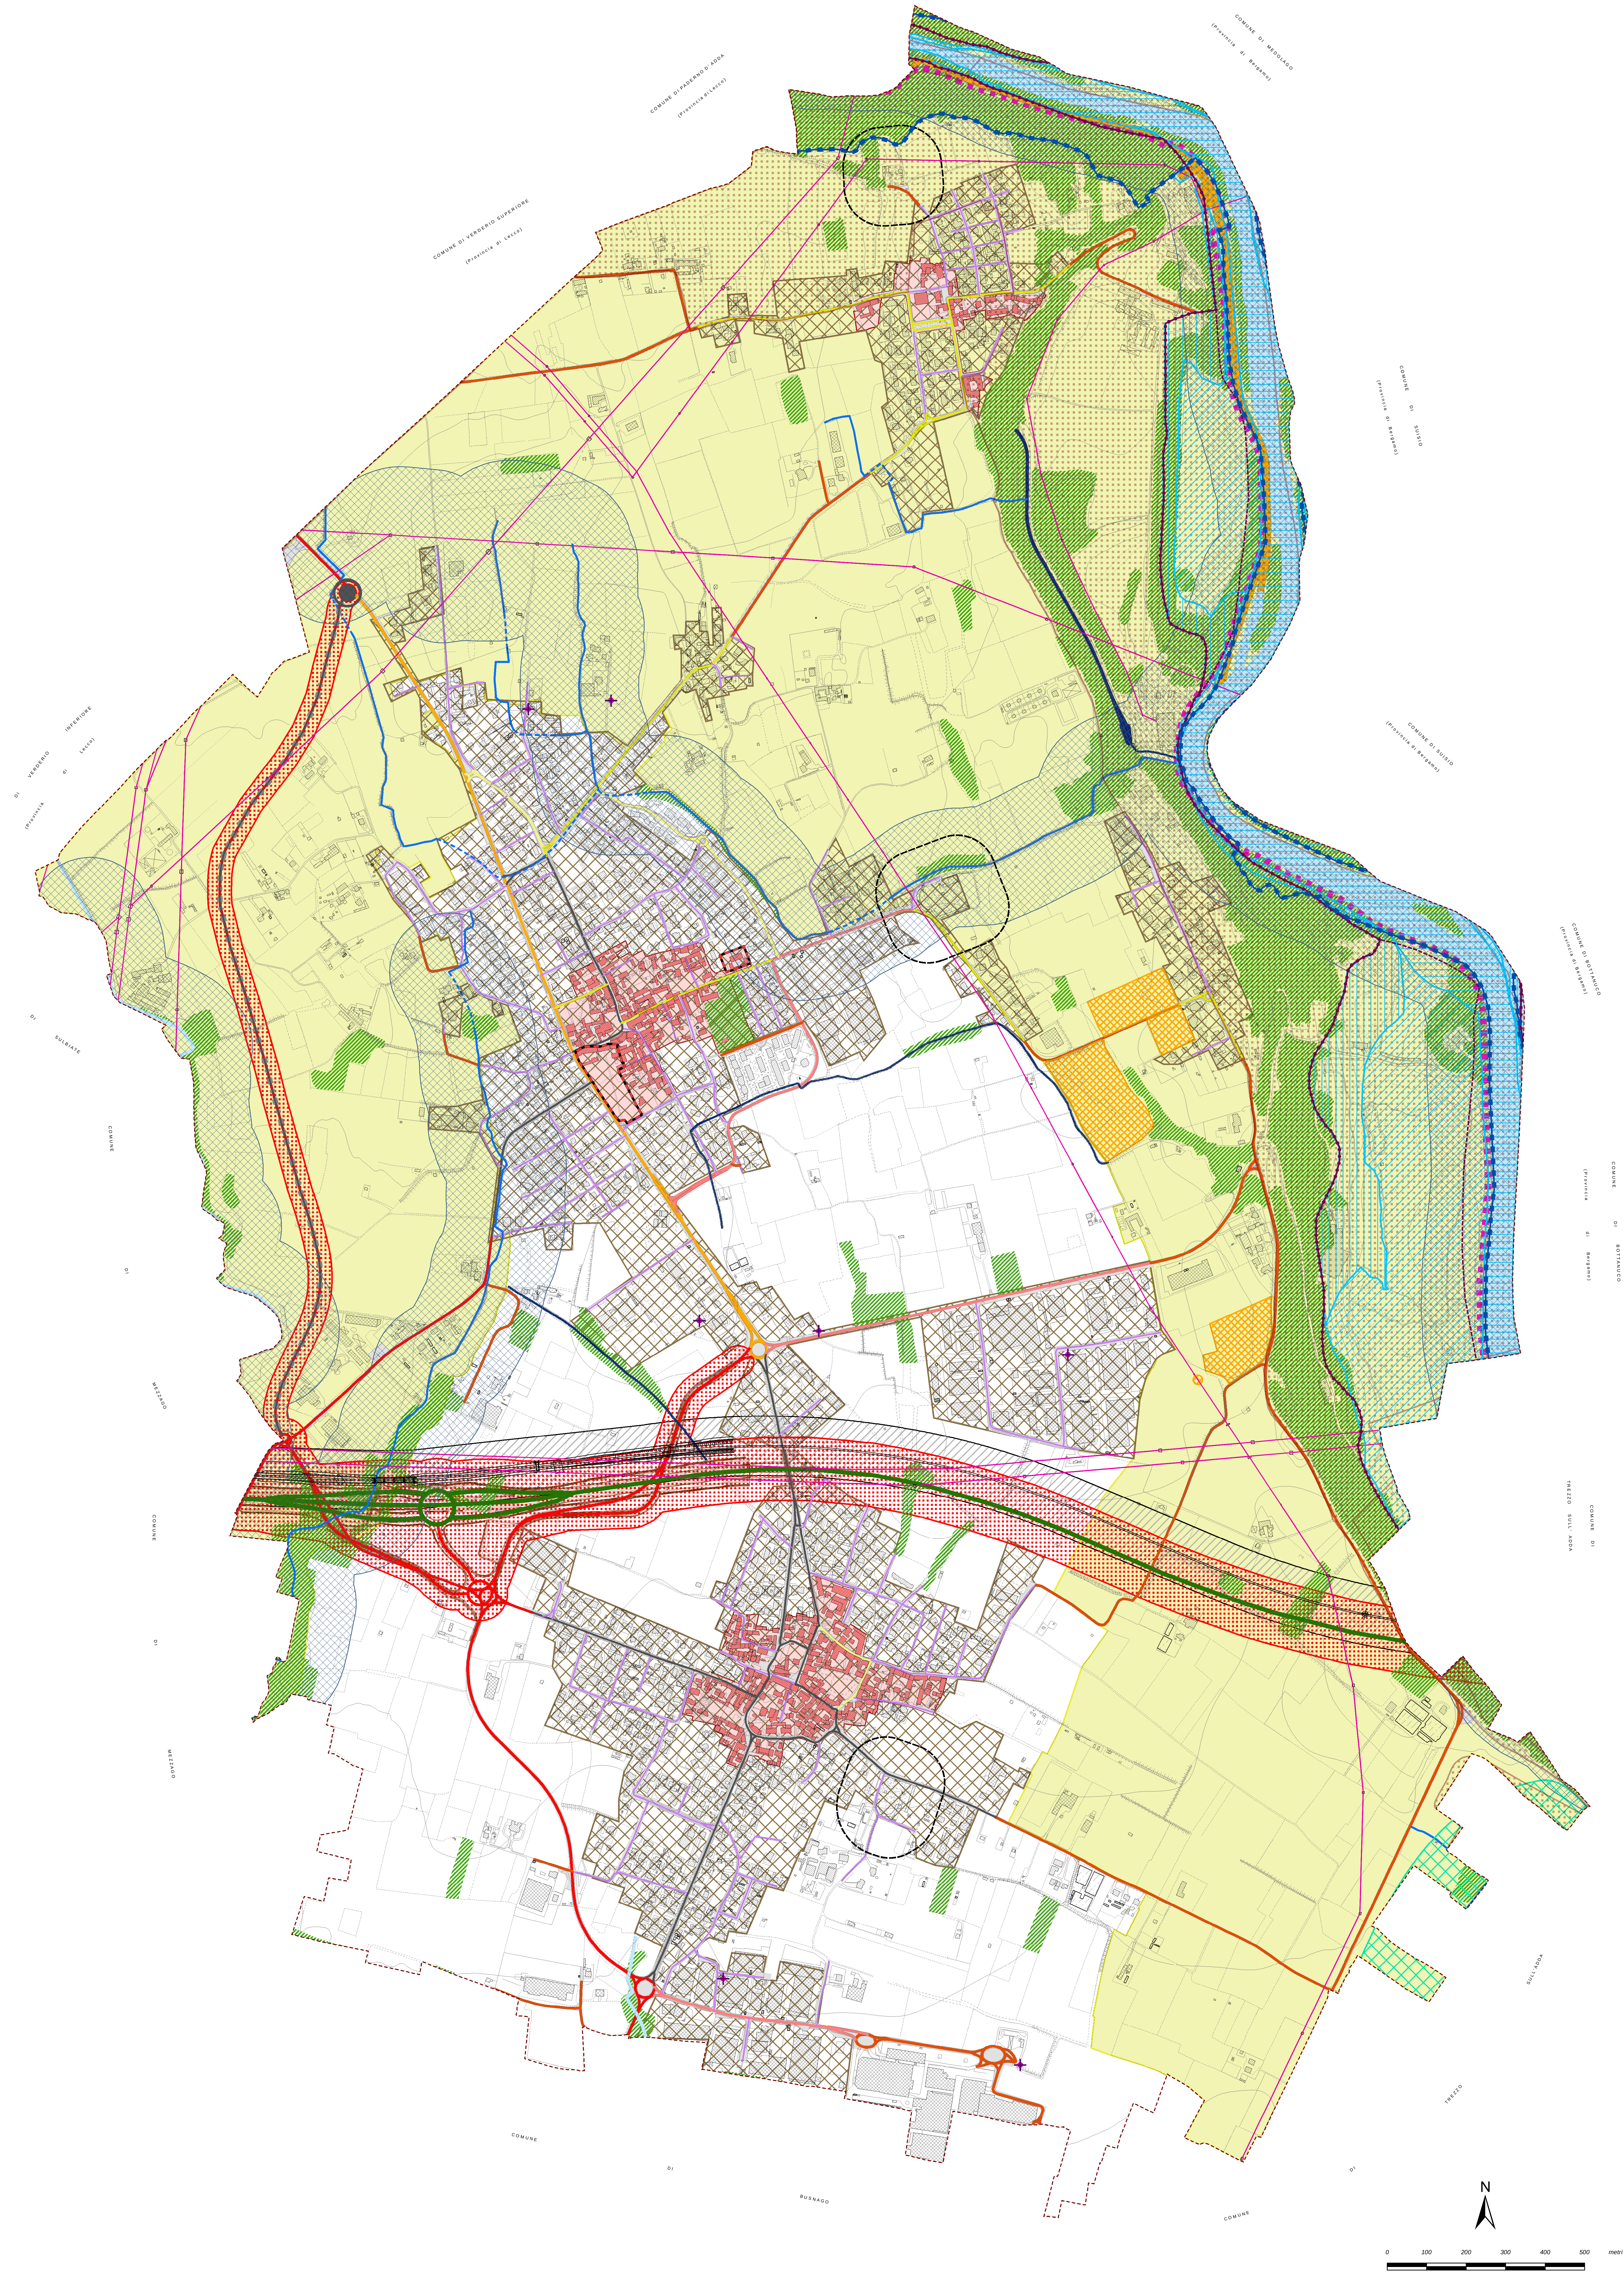

- LEGENDA**
- Beni paesaggistici**
- beni culturali oggetto di tutela ai sensi del decreto legislativo 22 gennaio 2004, n. 42
 - bellezze d'insieme oggetto di tutela ai sensi del decreto legislativo 22 gennaio 2004, n. 42
 - fiumi, torrenti, corsi d'acqua iscritti negli elenchi del testo unico delle disposizioni di legge sulle acque ed impianti elettrici, approvato con regio decreto 11 dicembre 1933, n. 1775, e le relative sponde o panti degli argini per una fascia di 300 metri ciascuna (D.lgs. 42/2004 art. 142 lettera C)
 - territori coperti da boschi (D.lgs 42/2004, art.142, lett. g)
 - aree a rischio rinvenimenti archeologici
 - tracciati guida paesaggistici
- Rete Natura 2000**
- Area Prioritaria di Intervento (API-37)
- Sistema dei Parchi Regionali**
- perimetro del Parco Regionale Adda Nord (modificato in base art. 28 comma 6)
 - perimetro del Parco Naturale Adda Nord
- Are cimiteriali**
- zona di rispetto
- Protezione dalle esposizioni ai campi elettrici, magnetici ed elettromagnetici**
- elettrodotti alta e media tensione D.P.C.M. 08/07/2003
 - impianti di telecomunicazioni
- Fasce fluviali P.A.I.**
- limite esterno fascia A
 - limite esterno fascia B
 - limite esterno fascia C
- PGRA - Direttiva Derivazioni (rev. 2019) - Pericolosità Reticolo Principale**
- P3 - H: aree potenzialmente interessate da alluvioni frequenti
 - P2 - M: aree potenzialmente interessate da alluvioni poco frequenti
 - P1 - L: aree potenzialmente interessate da alluvioni rare

- Reticolo idrico**
- reticolo principale
 - reticolo di bonifica
 - reticolo minore
 - reticolo minore-tormentato
 - reticolo secondario non classificato
- Sistema della mobilità**
- viabilità
 - interventi di potenziamento infrastrutturale e riorganizzazione delle intersezioni: rotonde
 - potenziamento, sviluppo e riorganizzazione della rete viaria di interesse sovra locale: variante alla SP178
 - sistema autorstrada Pedemontana lombarda: progetto tracciato principale, svincoli e viabilità secondaria tratto a raso rilevato o in trincea
 - corridoio di salvaguardia della mobilità di progetto
 - linea ferroviaria Seregno - Bergamo
 - corridoio di salvaguardia degli impianti ferroviari di progetto
- Classificazione delle rete stradale**
- autostrada (cat. A)
 - strada extraurbana secondaria (cat. C)
 - strada extraurbana locale (cat. F)
 - strada urbana interquartiere (cat. E1)
 - strada urbana di quartiere (cat. E2)
 - strada urbana interzonale primaria (cat. F3)
 - strada urbana interzonale secondaria (cat. F2)
 - strada urbana interzonale complementare (cat. F3)
 - strada urbana locale (cat. F4)
- Limiti e perimetri**
- confine comunale
 - nuclei di antica formazione
 - circolo abitato

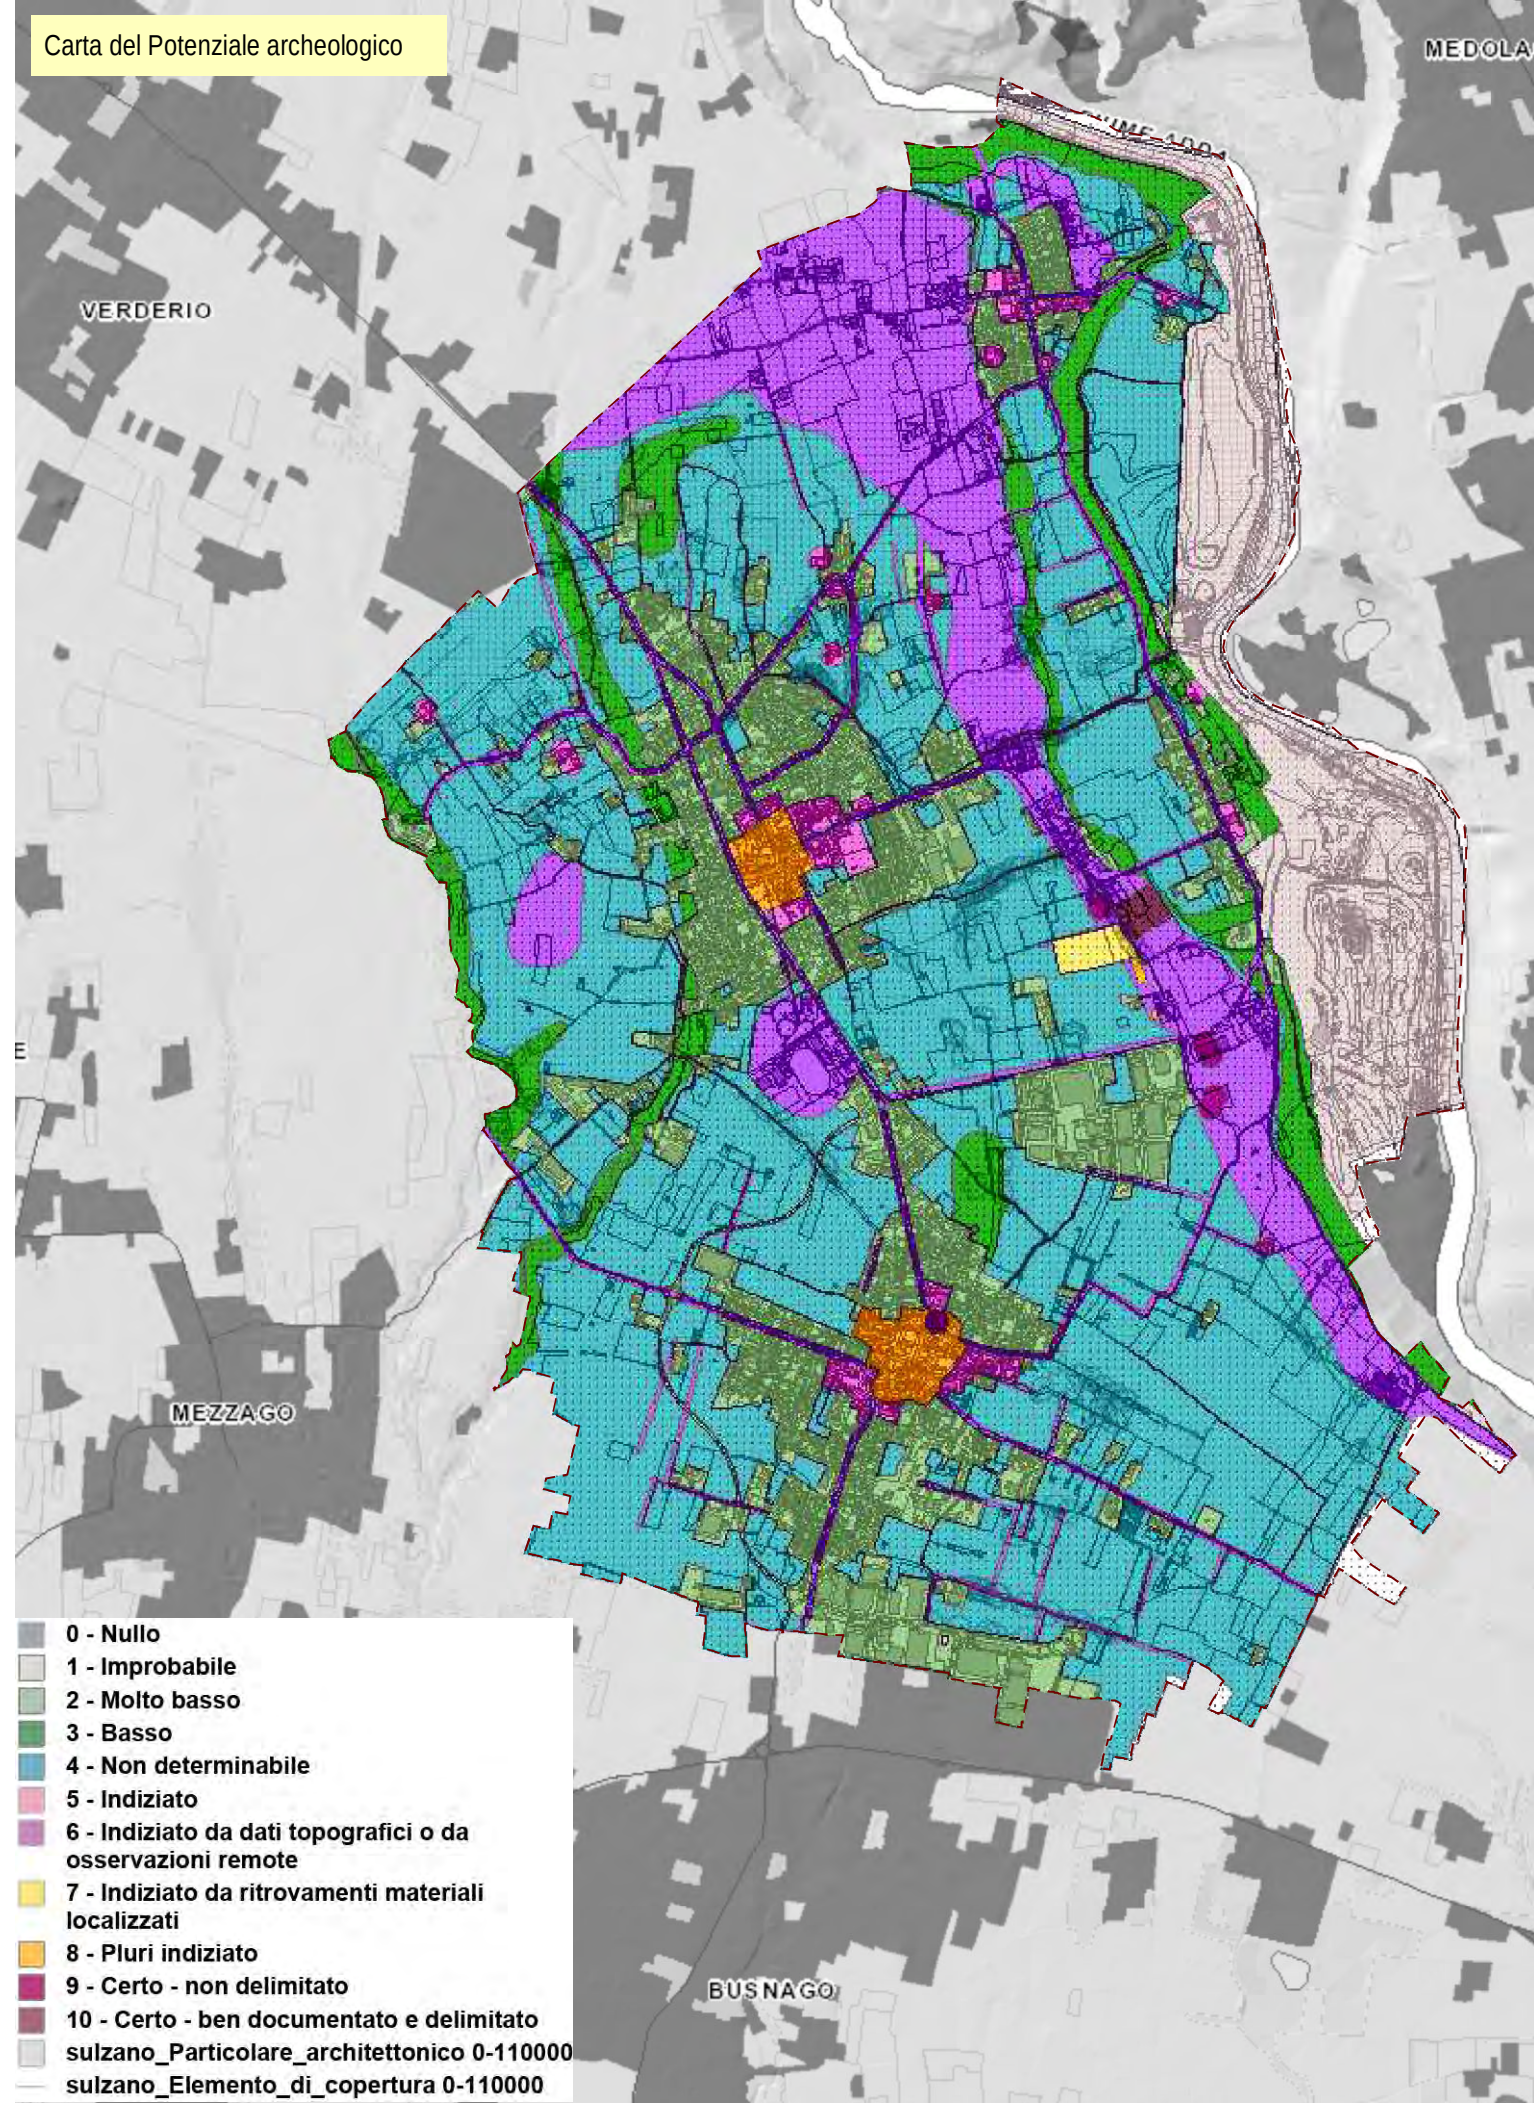



Città di Cornate d'Adda
Provincia di Monza e della Brianza


AMMINISTRAZIONE COMUNALE

Sindaco
Giuseppe Felice Colombo
Assessore Urbanistica
Fabio Quadri

SETTORE EDILIZIA URBANISTICA SUAP

Marco Mandelli
Giancarla Besana
Carla Alberta Visconti

PIANO DI GOVERNO DEL TERRITORIO
PIANO DELLE REGOLE

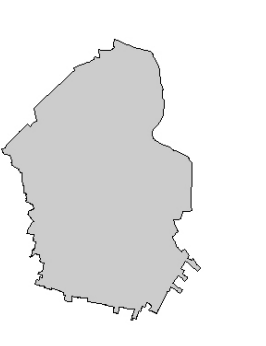

Tutela del paesaggio, dell'ambiente e del territorio ed elementi di caratterizzazione paesaggistica

tavola n.
PR 02.01
scala
1 : 5.000

progettisti
Studio associato
ARCHE
progetti di architettura e urbanistica

arch. Franco Resnati

arch. Fabio Massimo Saldini

collaboratore

arch. Paolo Dell'Orto

procedura amministrativa